



OPTIE R-007
uitbouw achterkant



OPTIE B-001
Slaapkamer met badkamer op begane grond

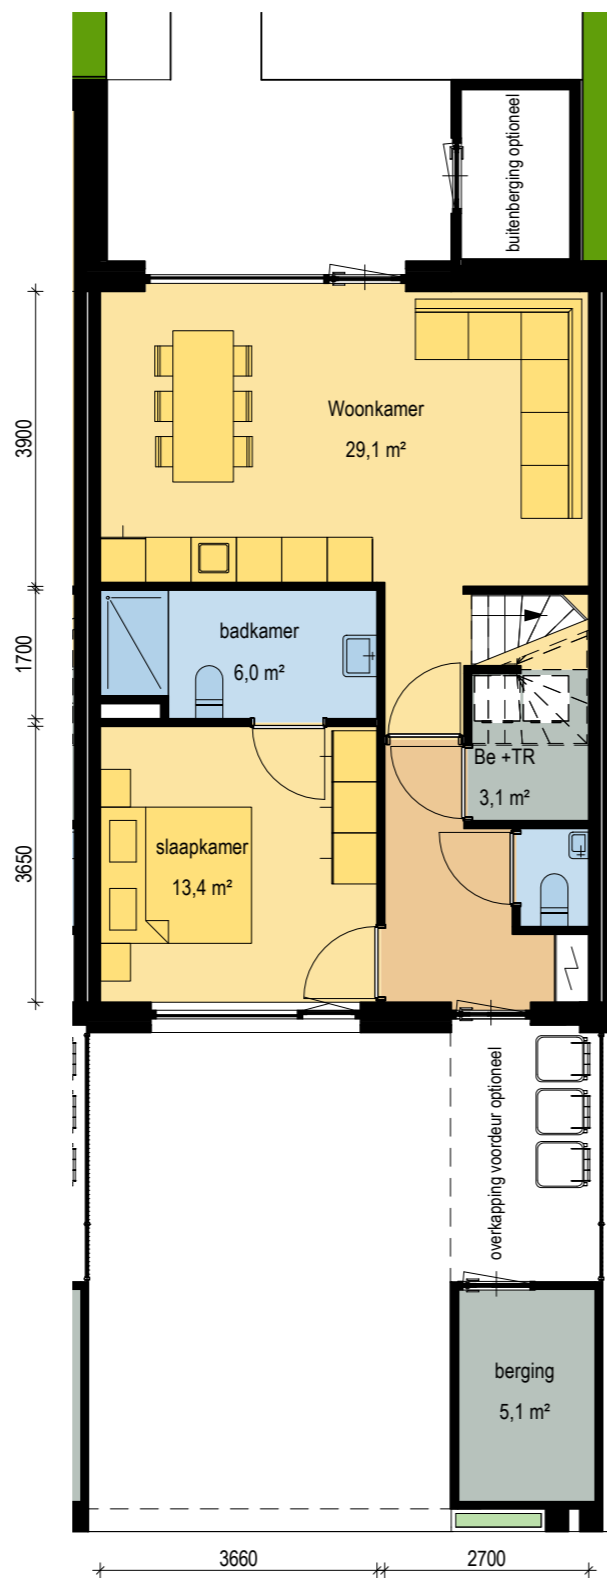

OPTIE B-002
Werkruimte begane grond

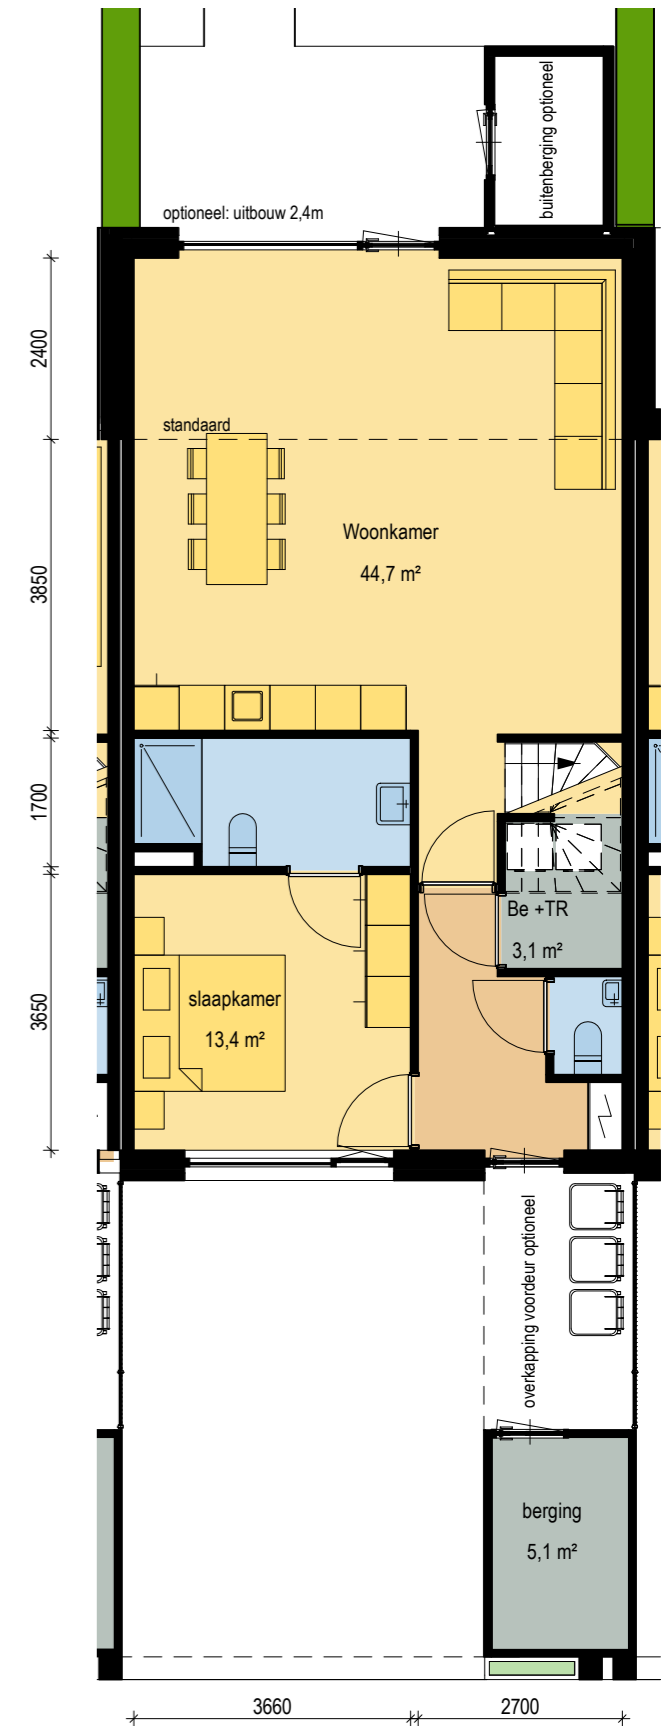

OPTIE B-001 + R-007
Slaapkamer met badkamer en uitbouw begane grond